



2-Zimmer-Appartement  
Gesamtwohnfläche 44,72 m<sup>2</sup>



M 1:50



2-Zimmer  
Appartement  
Gesamtwohnfläche  
49,29 m<sup>2</sup>



M 1:50

2-Zimmer-Appartement  
Gesamtwohnfläche 41,02 m<sup>2</sup>




M 1:50

2-Zimmer Appartement  
Gesamtwohnfläche 56,43 m<sup>2</sup>



M 1:50

2-Zimmer-  
Appartement  
Gesamtwohnfläche  
46,90 m<sup>2</sup>

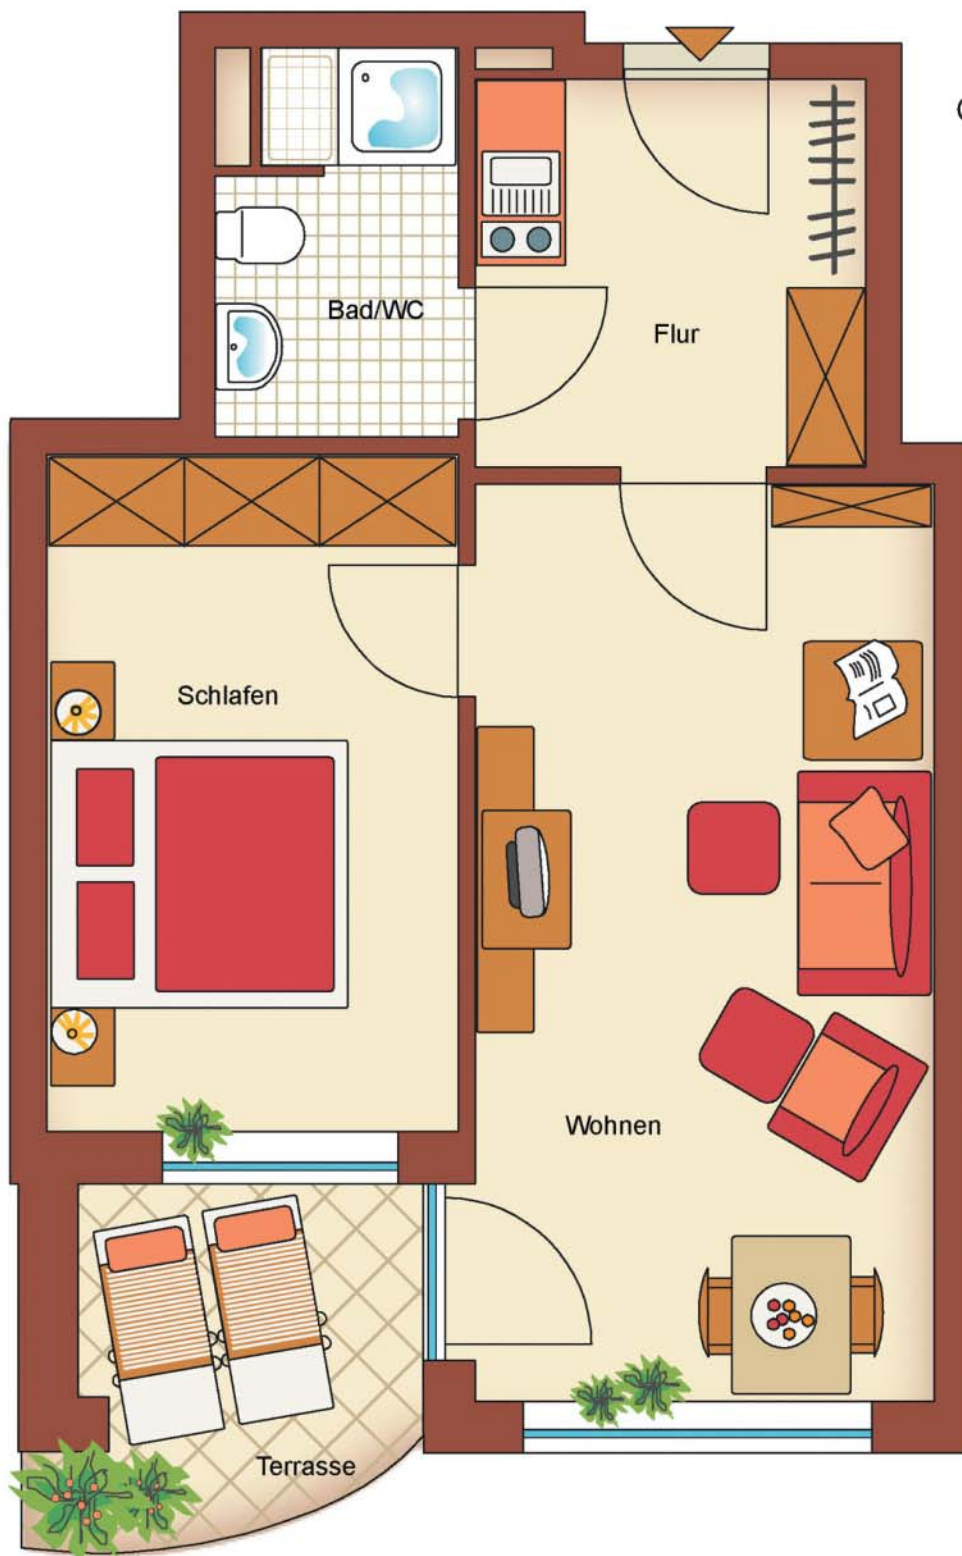

M 1:50